

GEMEINDE JESENWANG



7. Änderung des Flächennutzungsplanes

Sachlicher
Teil-Flächennutzungsplan
"Windkraft"

Fassung vom 19.04.2023




Konzentrationsfläche
Windenergie



Ausschlussgebiete



Gemeindegrenze

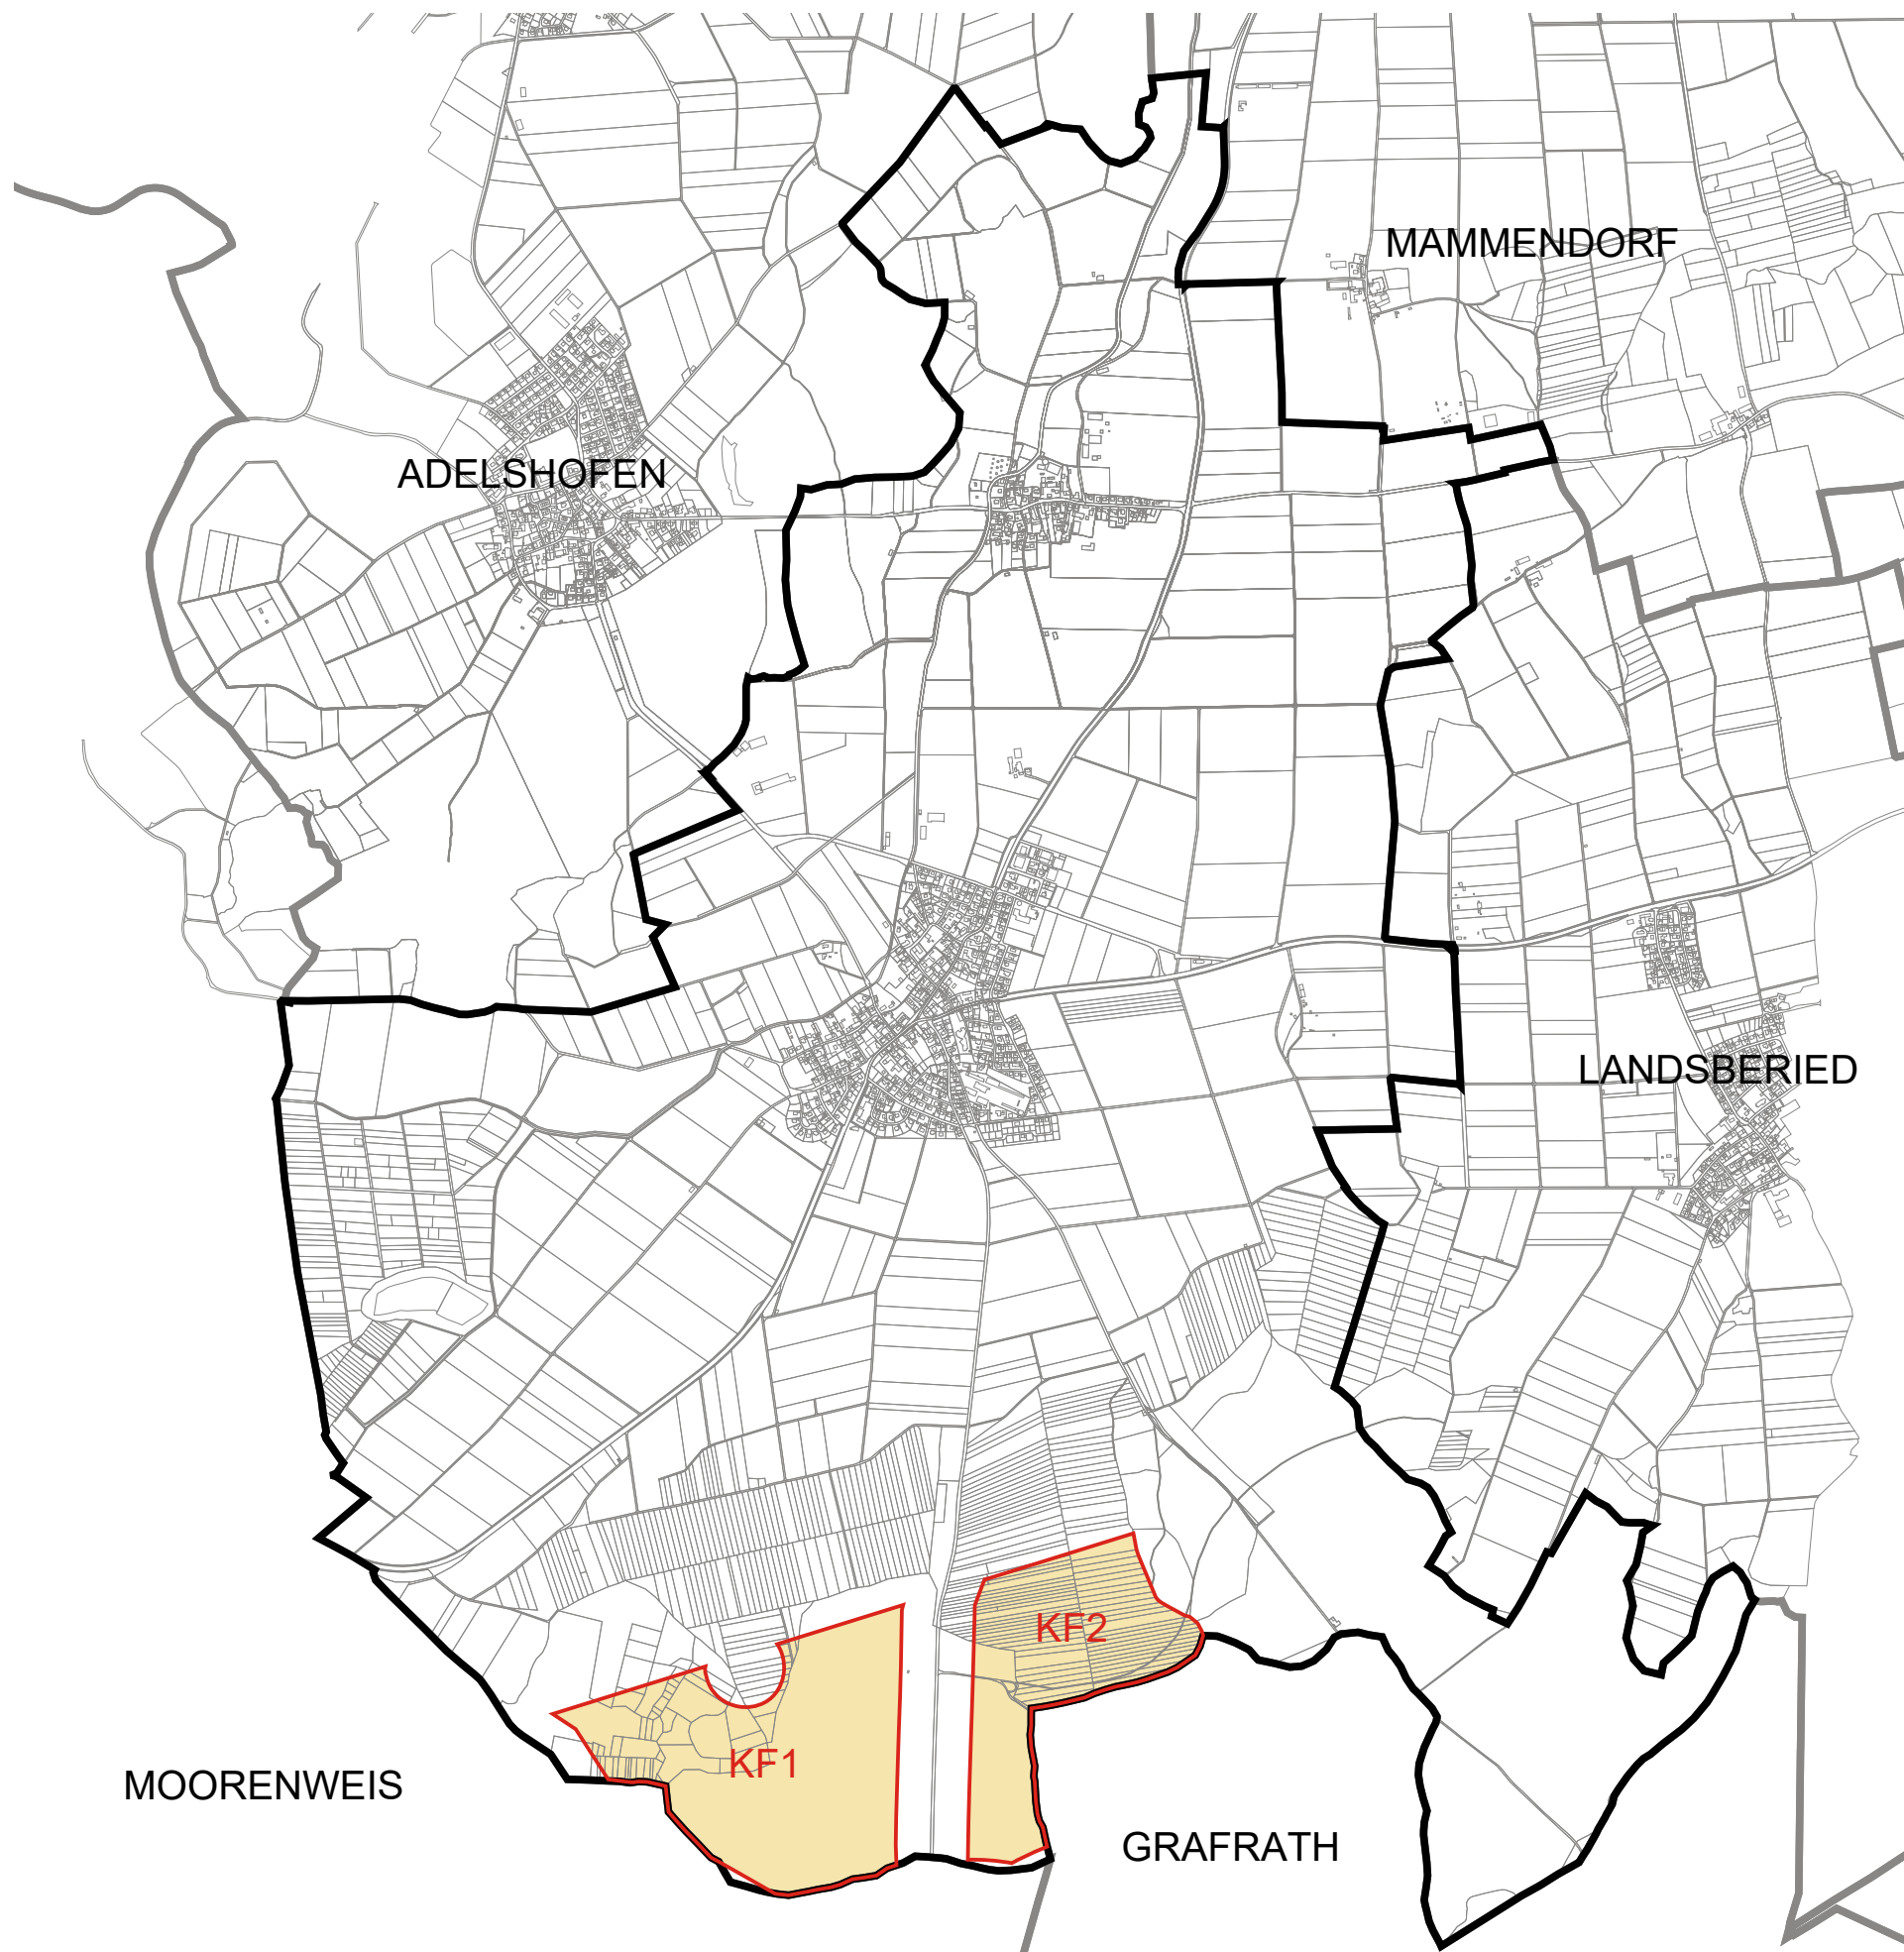

VORENTWURF

M 1 : 25.000

DINA3

0 500 1000 1500 2000 m

(Geobasisdaten: Copyright Bayerische Vermessungsverwaltung.
www.geodaten.bayern.de)

brugger landschaftsarchitekten
stadtplaner_ökologen

Deuringerstr. 5a, 86551 Aichach
Telefon: 08251 / 8768-0 Fax: 8768-88
e-mail: info@brugger-la.de
web: www.brugger-la.de