

Kopiert im Landratsamt Fürstentfeldbruck
GEMEINDE MITTELSTETTEN

LANDKREIS FÜRSTENFELDBRUCK

ORTSABRUNDUNGSPLAN FÜR DEN
ORTSBEREICH TEGERNBACH

ALS BESTANDTEIL DER SATZUNG ÜBER DIE FESTLEGUNG
DER GRENZEN DES IM ZUSAMMENHANG BEBAUTEN
ORTSTEILES IN TEGERNBACH.

Umgrenzung des Geltungsbereiches
der Ortsabrundungssatzung

Die Gemeinde Mittelstetten hat mit Beschluß des Gemeinderates
vom 12. April 1981 die Ortsabrundungssatzung für den Ortsbereich
Tegernbach gemäß § 34, Abs. 2 BBauG beschlossen.

(Siegel)

Mittelstetten, den 29.5.1981

1. Bürgermeister

Das Landratsamt Fürstentfeldbruck hat die Ortsabrundungssatzung
für den Ortsbereich Tegernbach der Gemeinde Mittelstetten mit
Schreiben vom 23.7.1981 Az. II/1-610-19 gemäß § 34,
Abs. 2, Satz 3 BBauG, in Verbindung mit § 6, Abs. 2 BBauG, in der
Fassung vom 18.8.1976, zuletzt geändert durch Gesetz vom 6.7.1979
(BGBl. I. S. 949) und § 4, Nr.6 der Delegationsverordnung, in der
Fassung der Bekanntmachung vom 4.7.1978 (GVBl. S.432) genehmigt.

(Siegel)

Fürstentfeldbruck, den 8.4.1982

i.A.
Küppers, juristischer Staatsbeamter

Die Genehmigung ist am 2.8.1981 ortsüblich durch Aushang
an den Gemeindetafeln und durch Bekanntmachung im Amtsblatt Nr. 2557
des Landratsamtes Fürstentfeldbruck vom 10.9.1981 bekannt-
gemacht worden. Die Ortsabrundungssatzung für den Ortsbereich
Tegernbach tritt mit ihrer Bekanntgabe in Kraft.

Die Ortsabrundungssatzung für den Ortsbereich Tegernbach liegt
bei der Gemeinde Mittelstetten während der allgemeinen Dienst-
stunden zu jedermanns Einsicht bereit. Auf die Rechtswirkung des § 44c
Abs. 1 Satz 1 und 2 BBauG *

(Siegel)

Mittelstetten, den 10.9.1981

1. Bürgermeister


Der Planfertiger

M. Germering
Germering, den 23.4.1981

MARTIN GERISCH ARCHITEKT
8034 UNTERPFAFFENHOFEN
FASANENWEG 9 TEL. MÜNCHEN 34 27 75

*sowie des Abs. 2 und des § 155a BBauG wurde
hingewiesen.



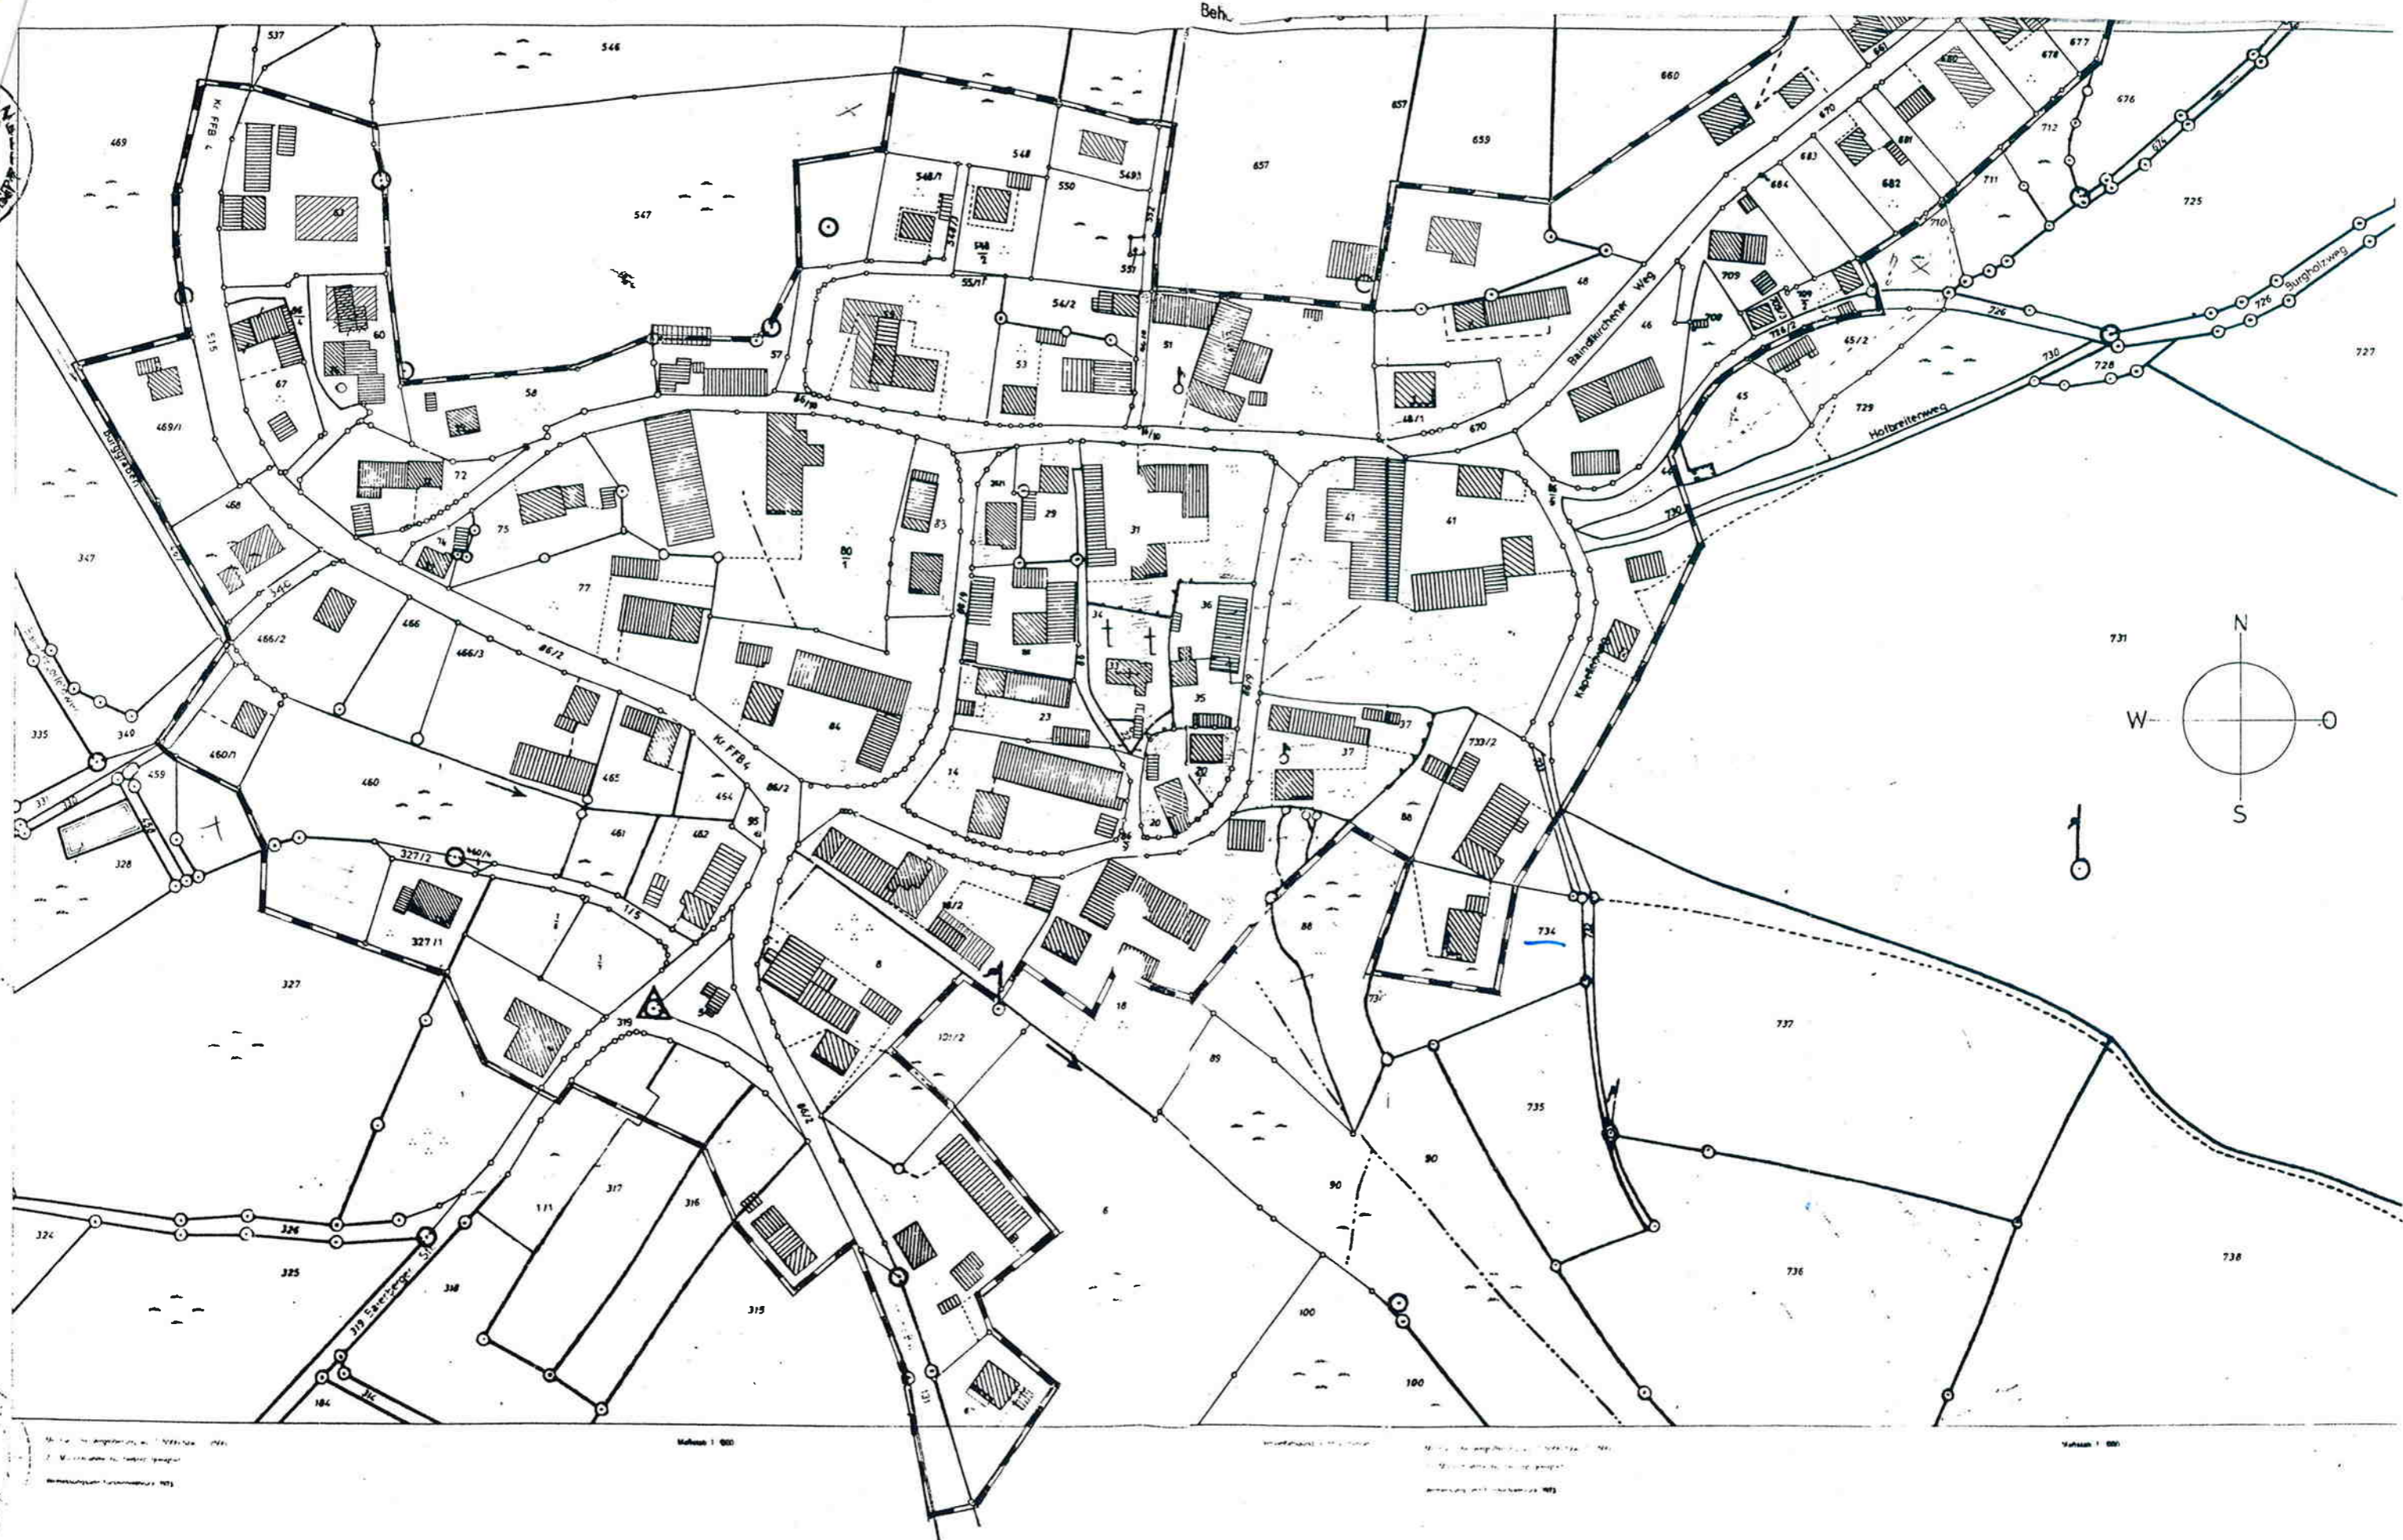

1. Maßstab 1:2000
 2. Maßstab 1:500
 3. Maßstab 1:100

Maßstab 1:500

Maßstab 1:100

Maßstab 1:100