

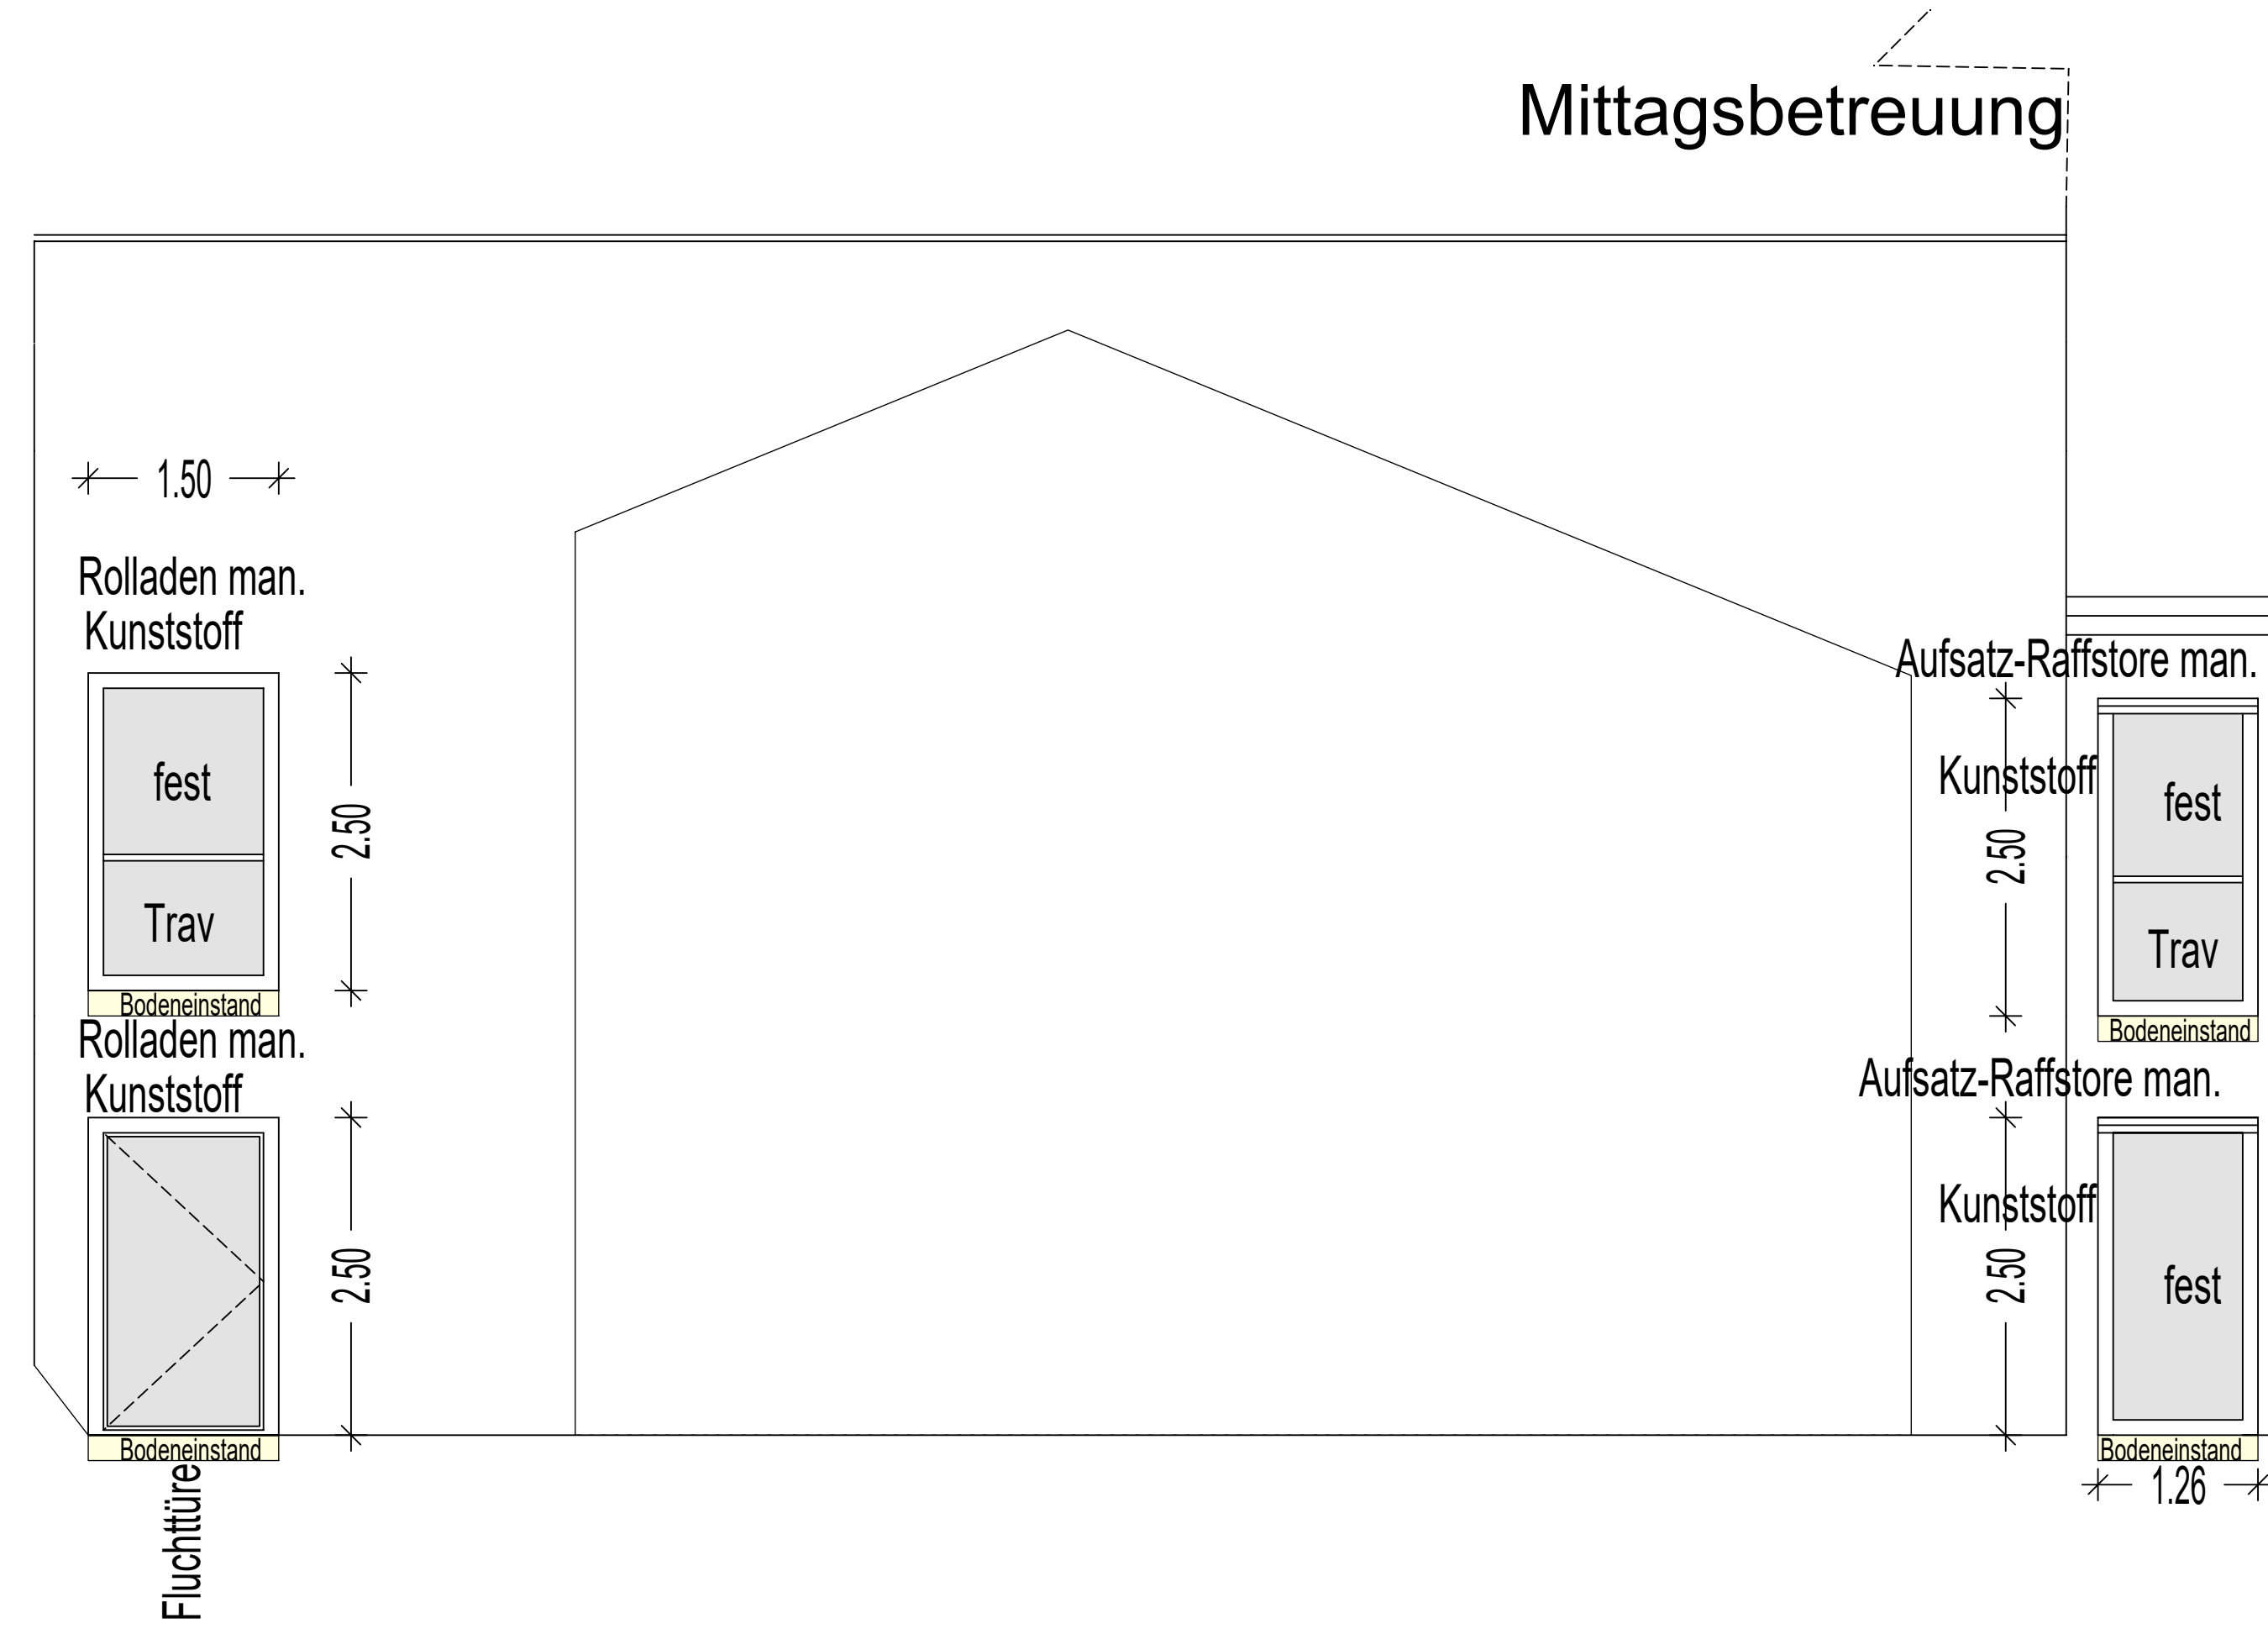



bei Fensterumschlag in feststehende Elemente am Profil STOPPER vorsehen

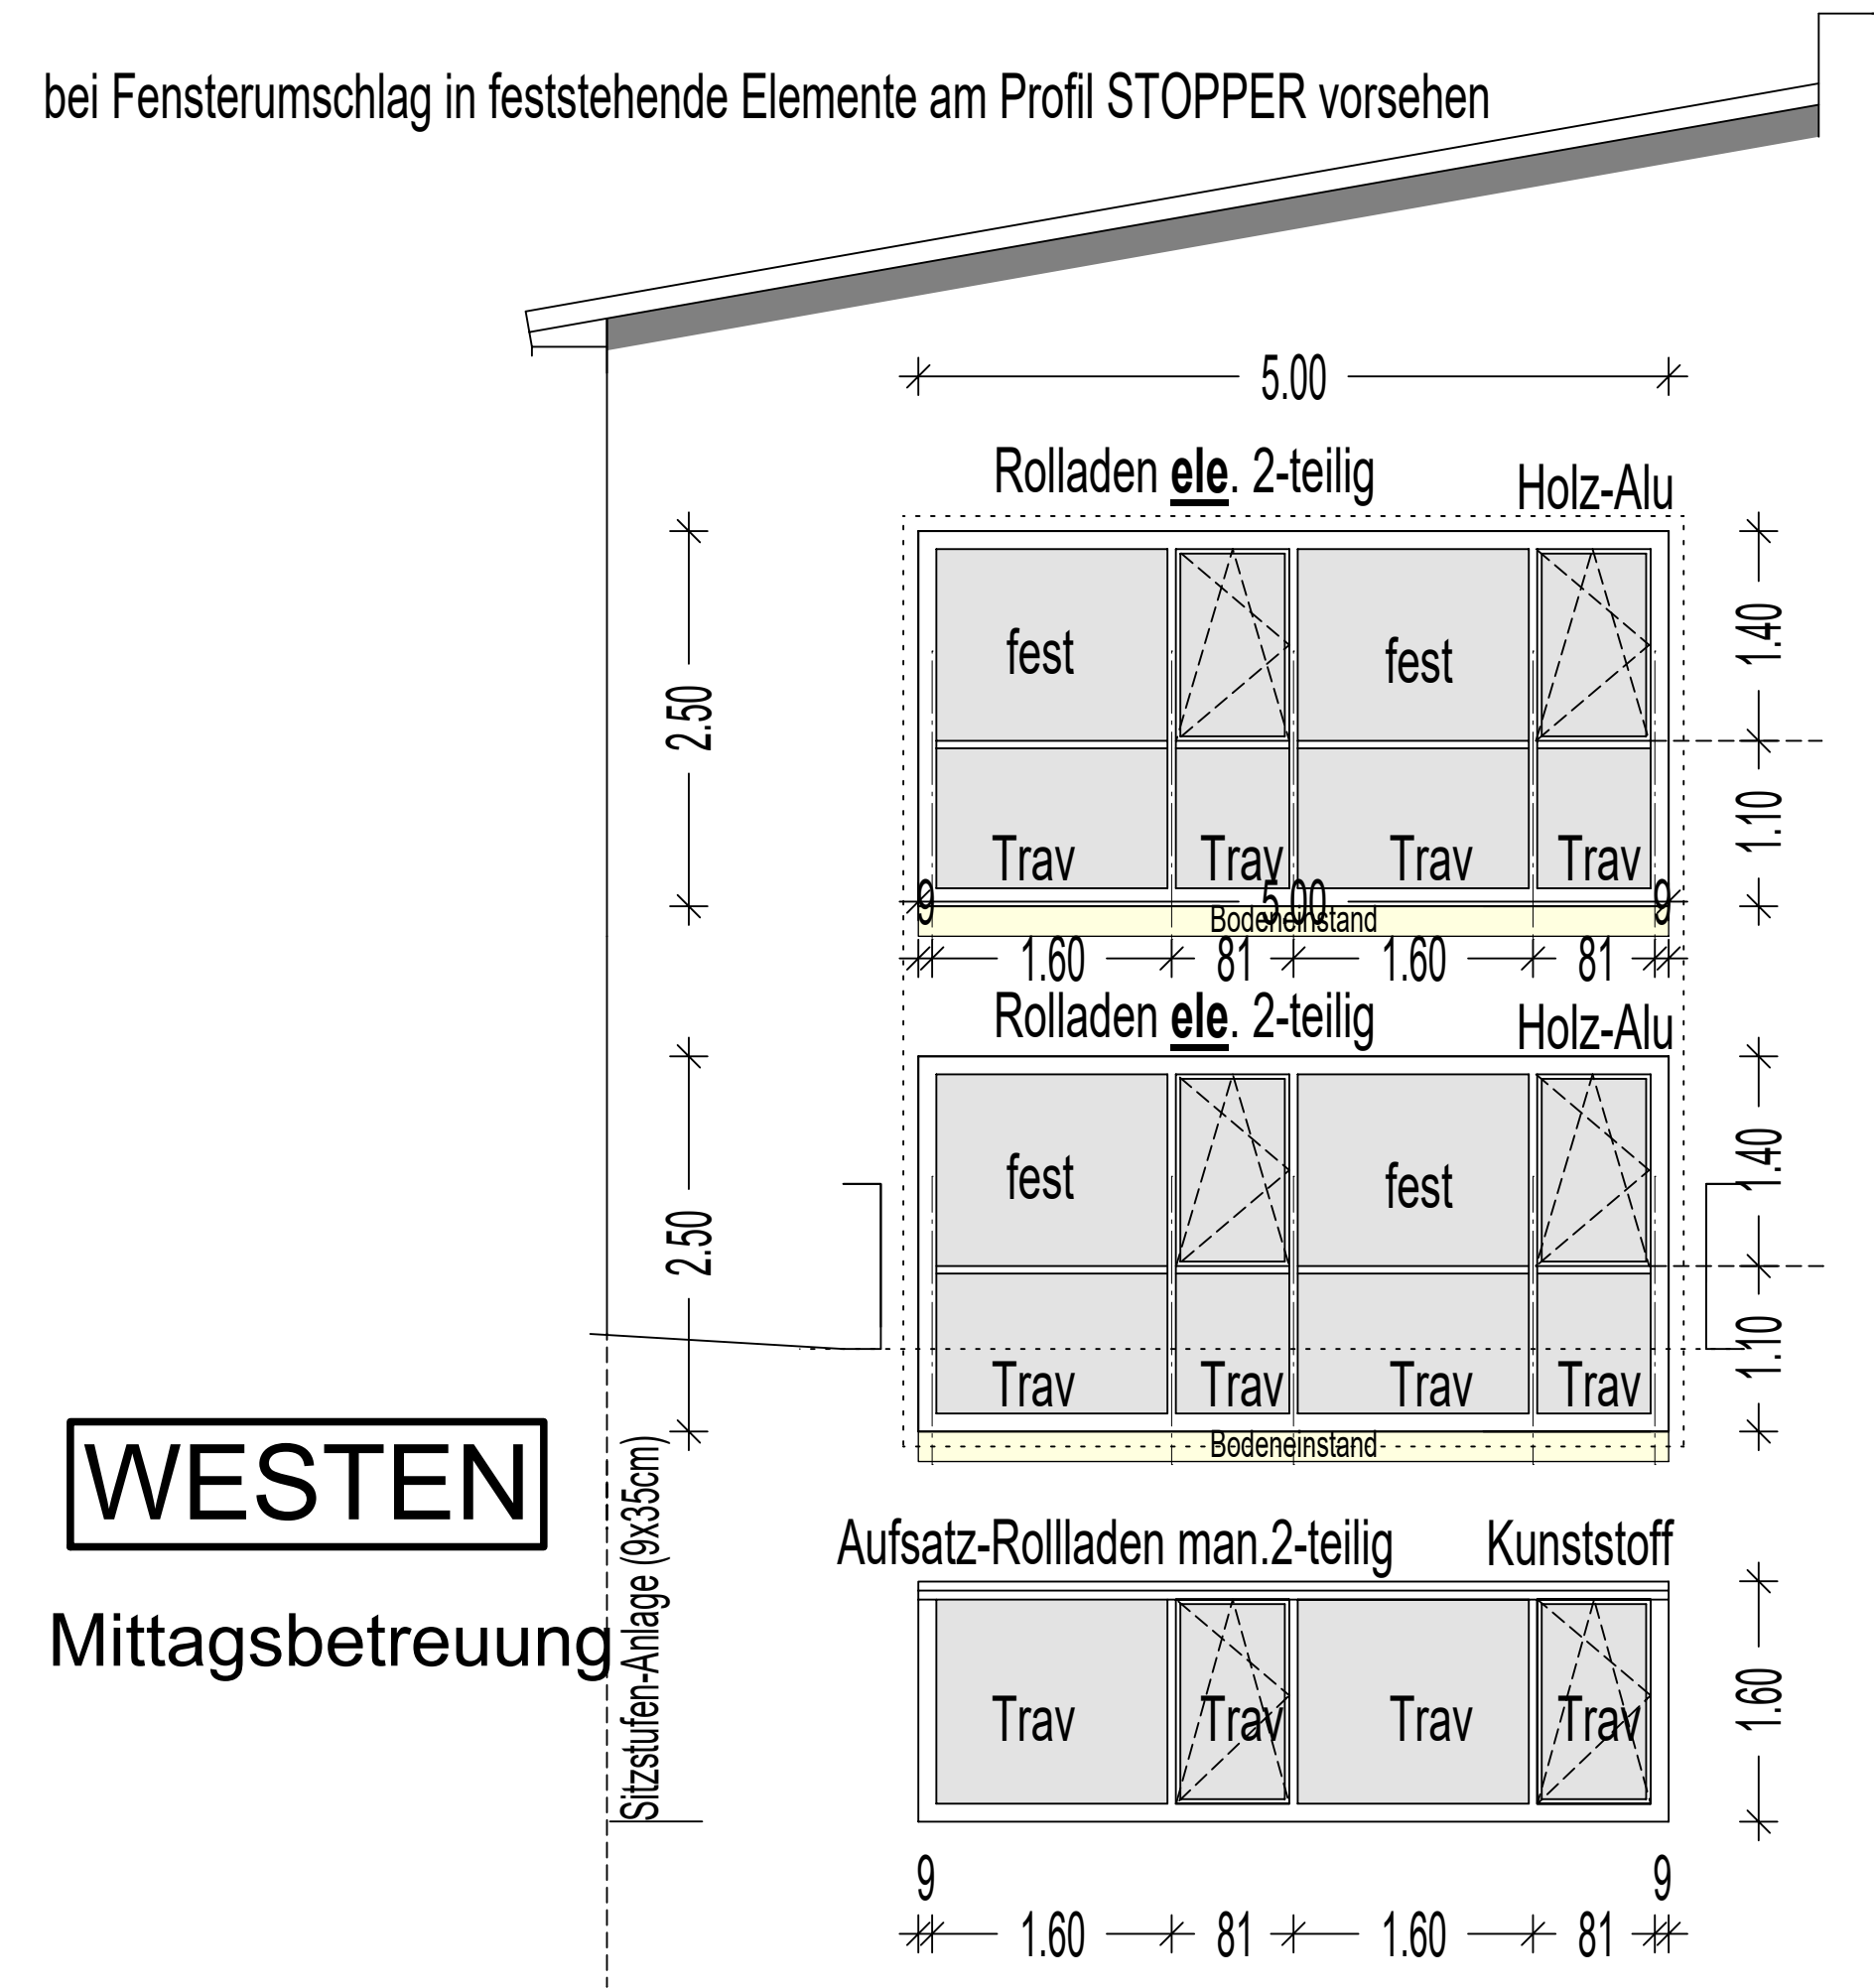


Verbindungsbau

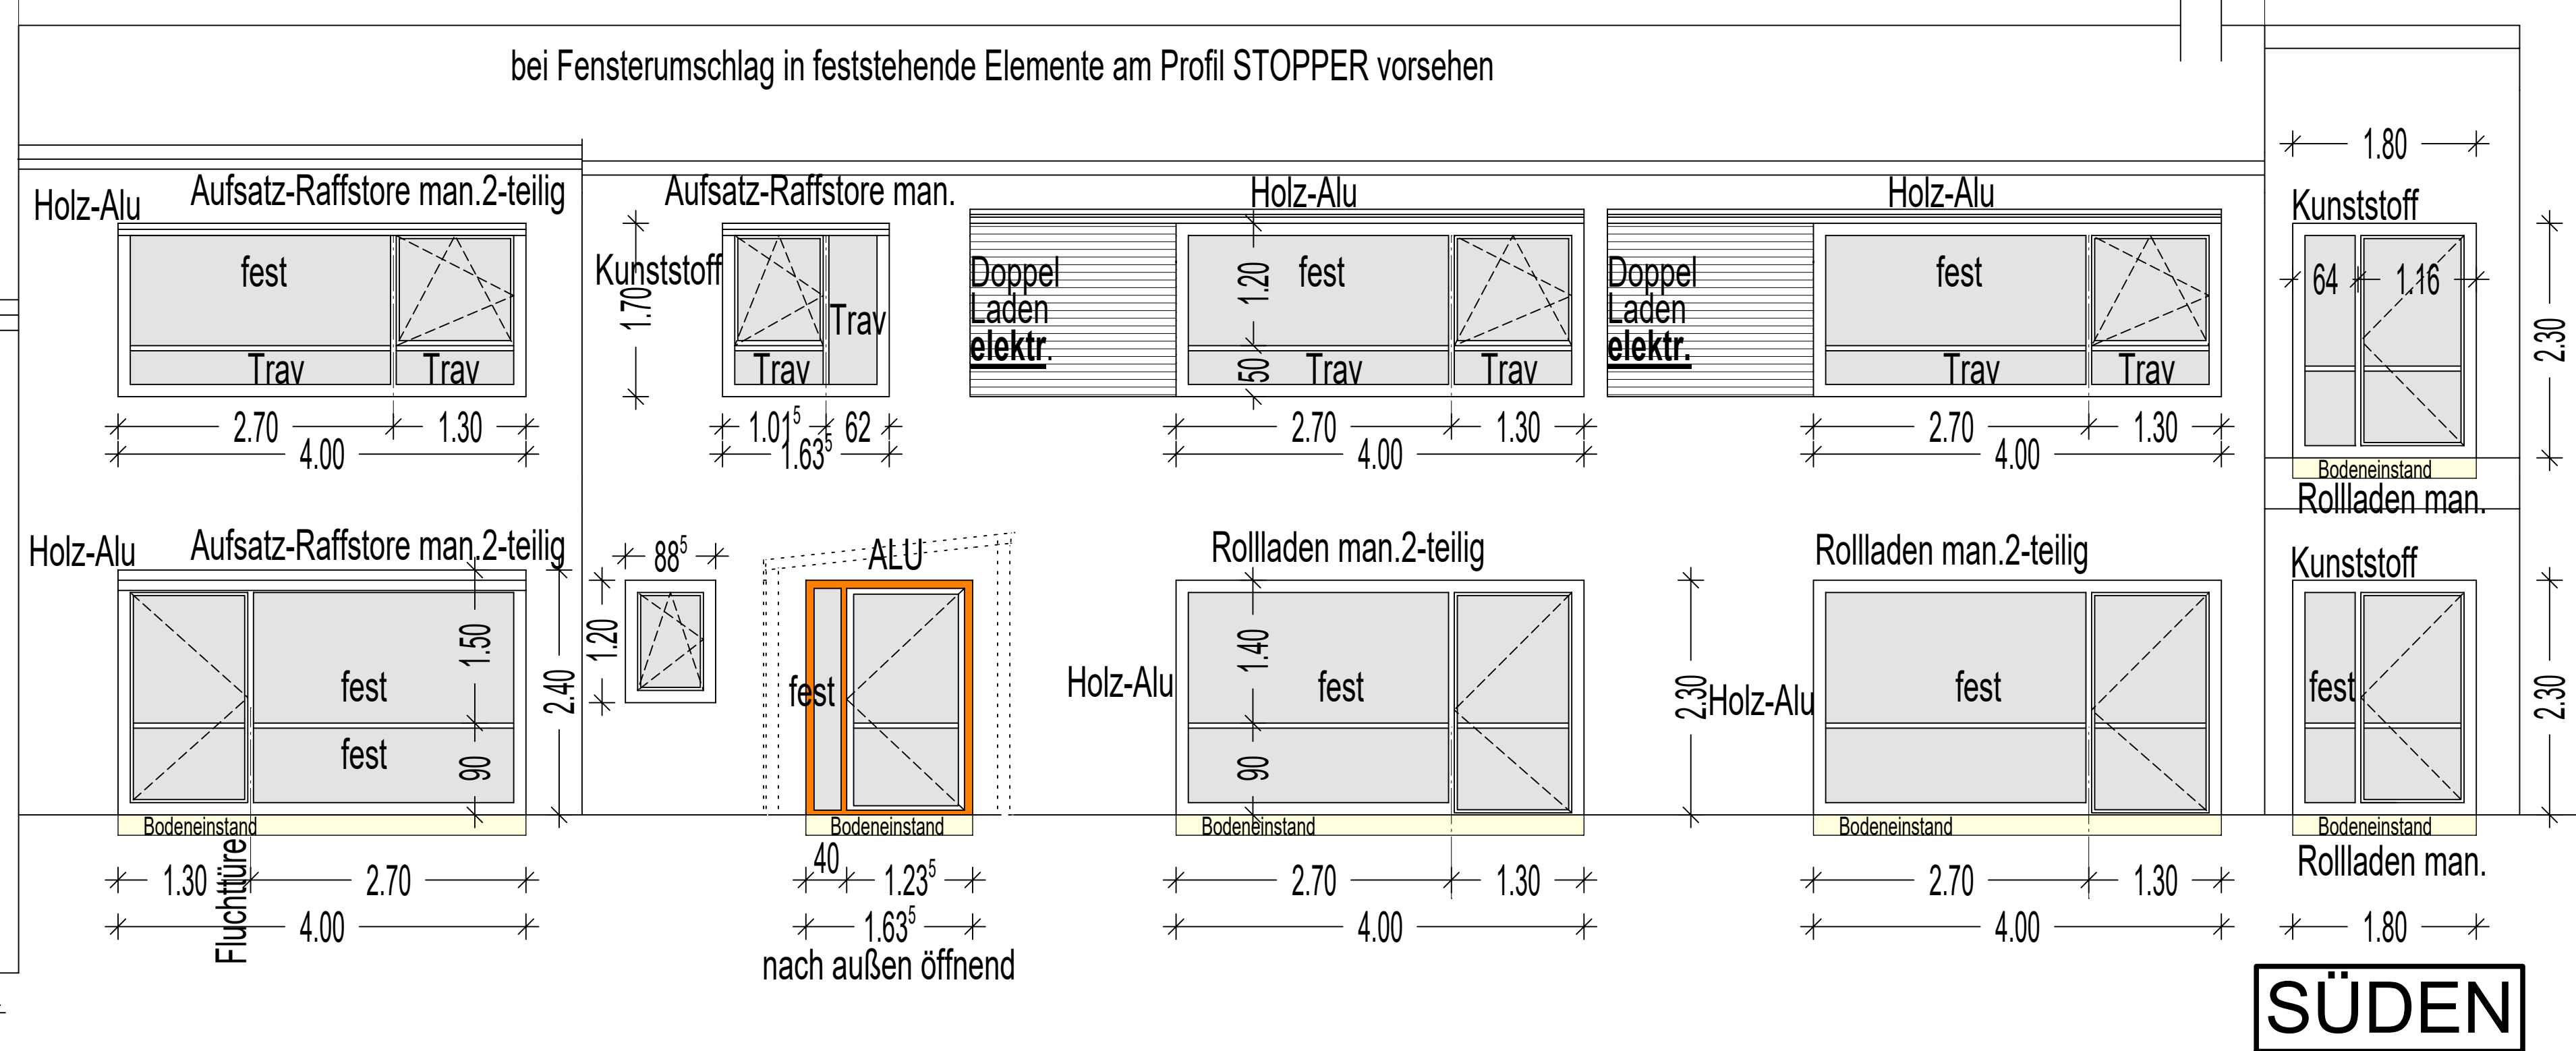


Kindergarten

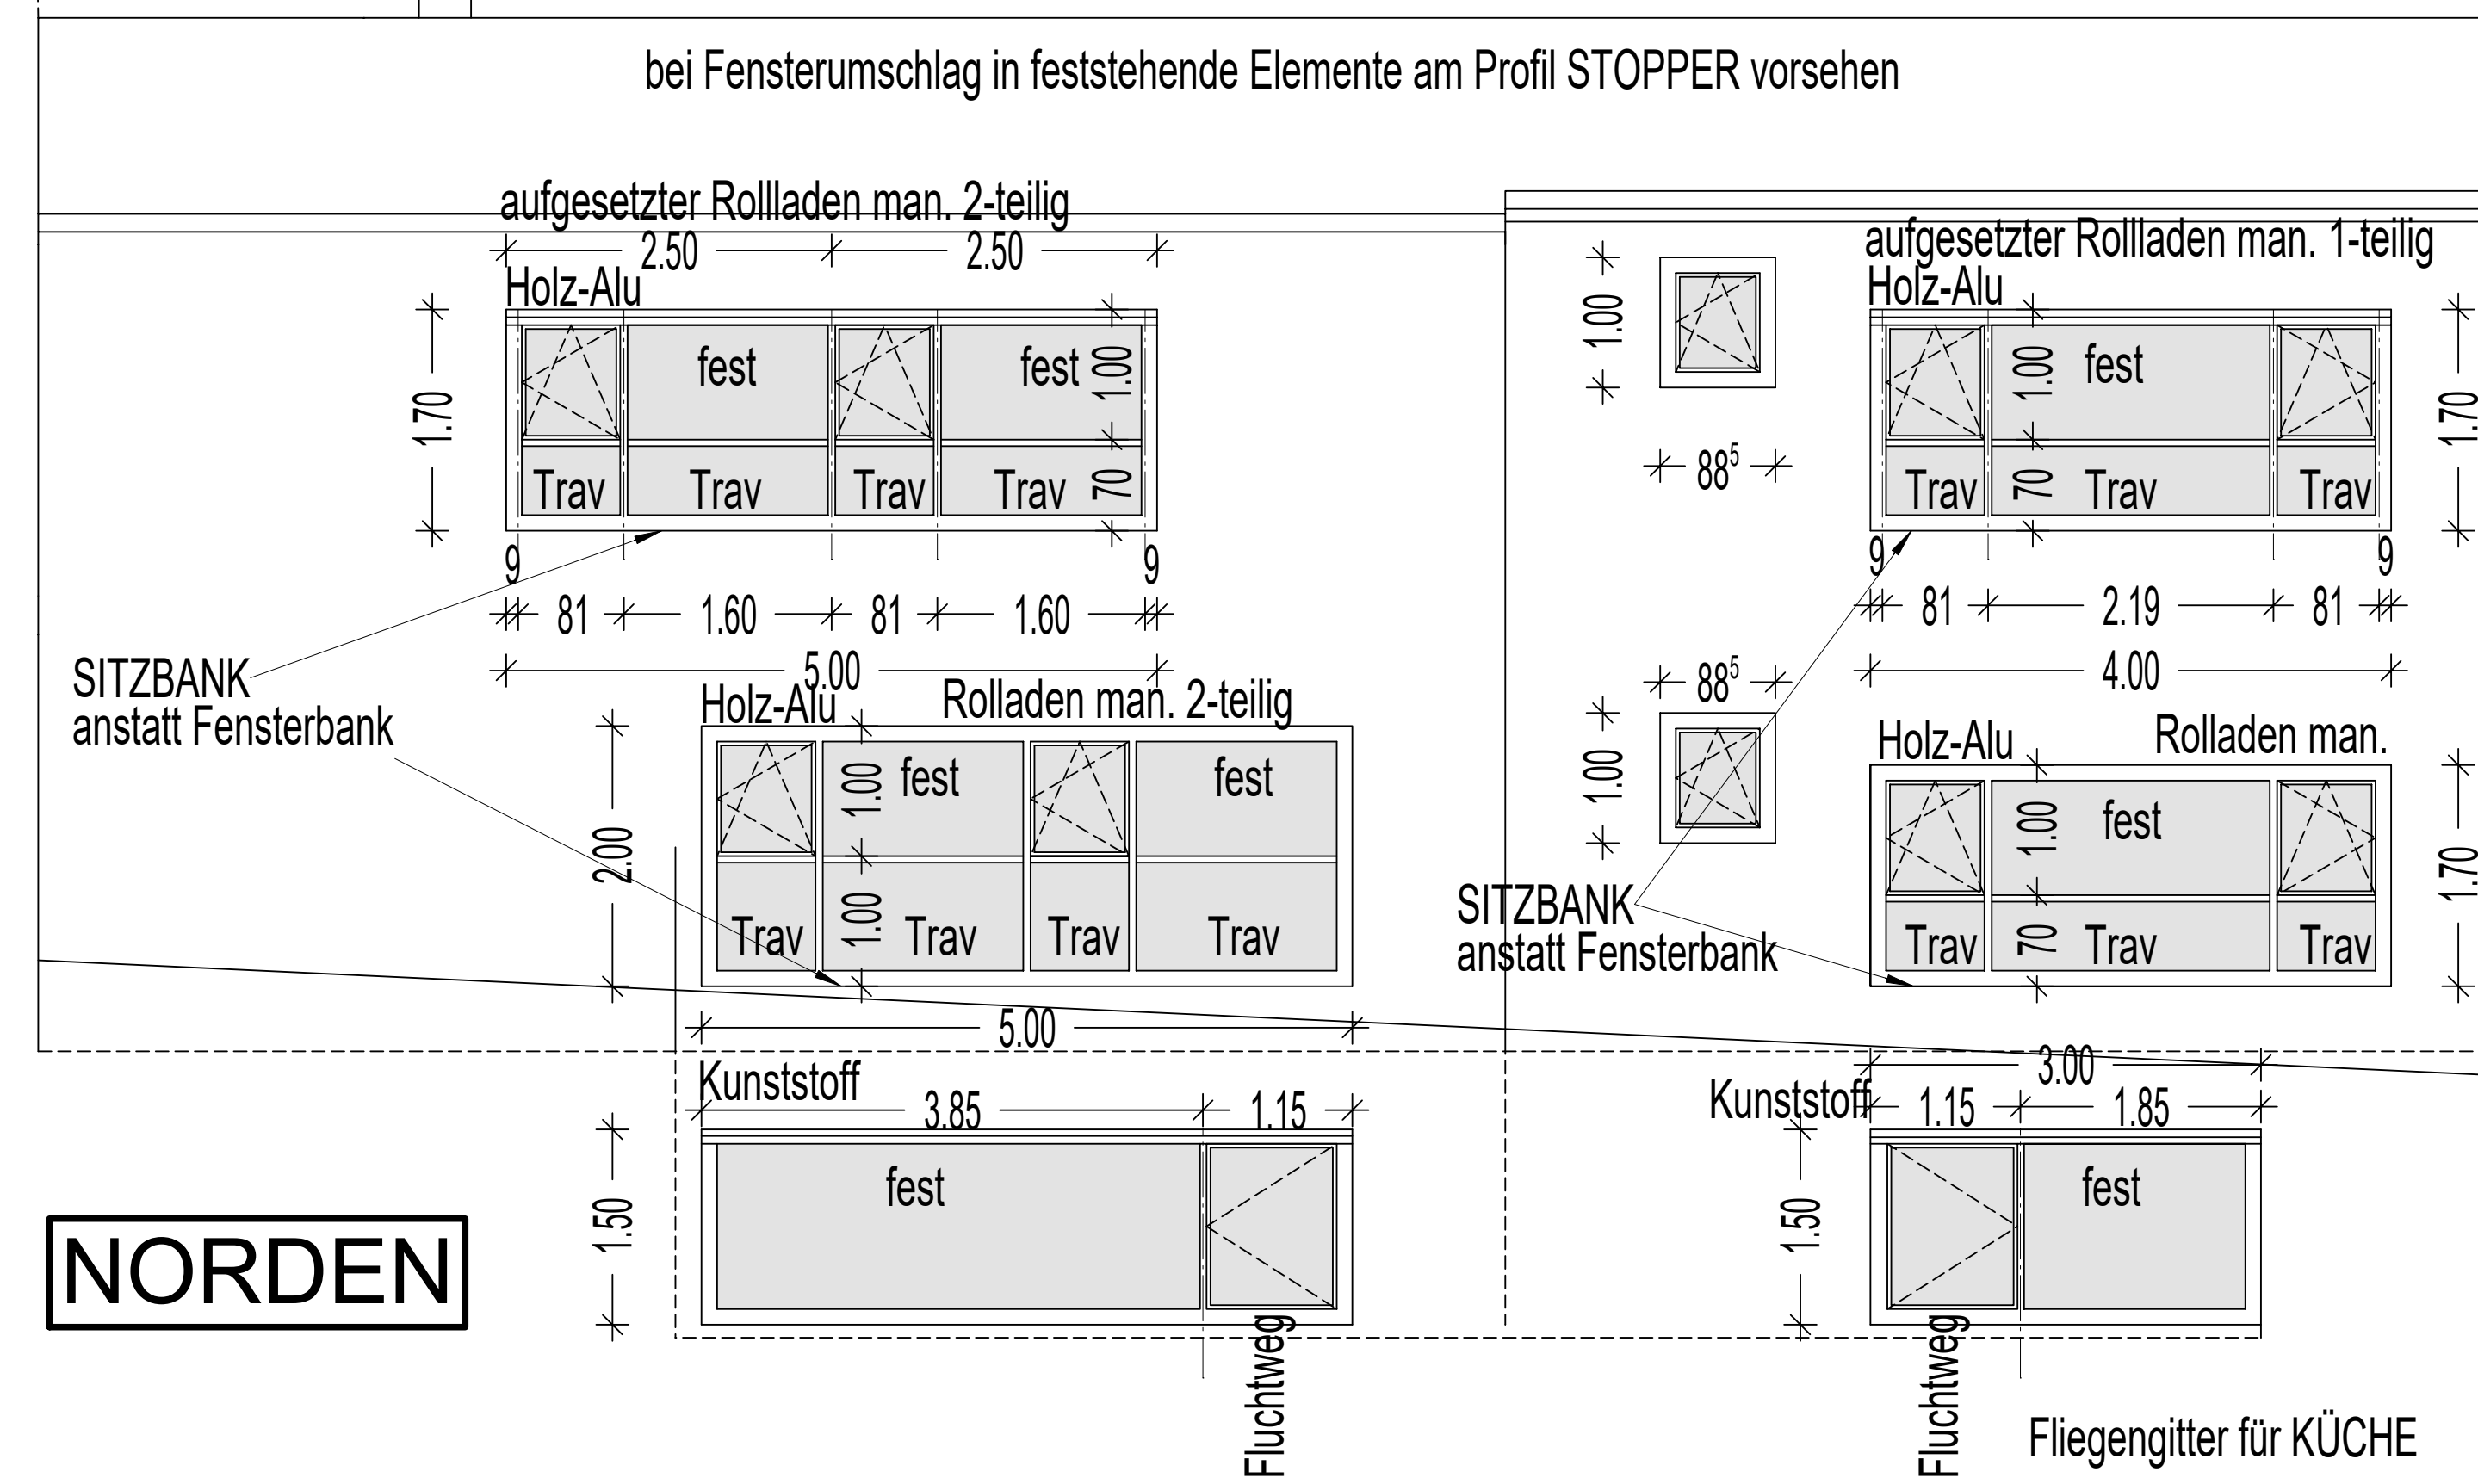

Verbindungsbau

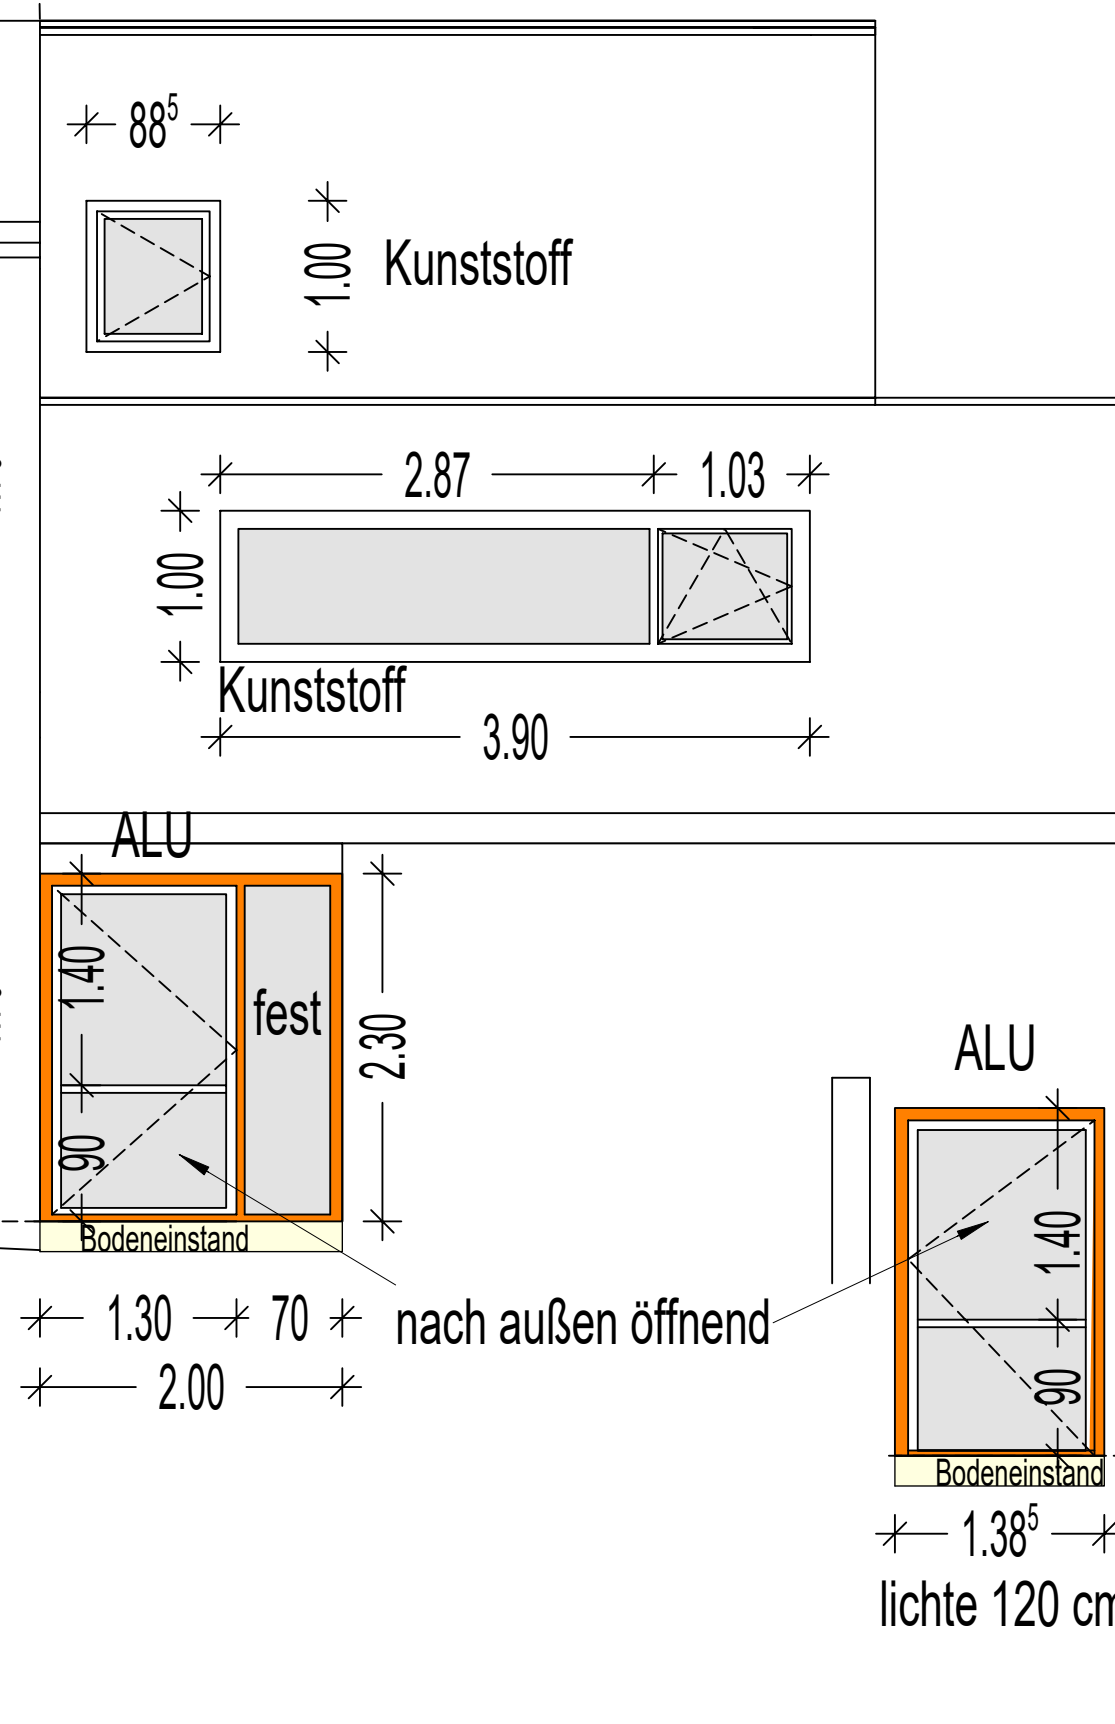

Mittagsbetreuung

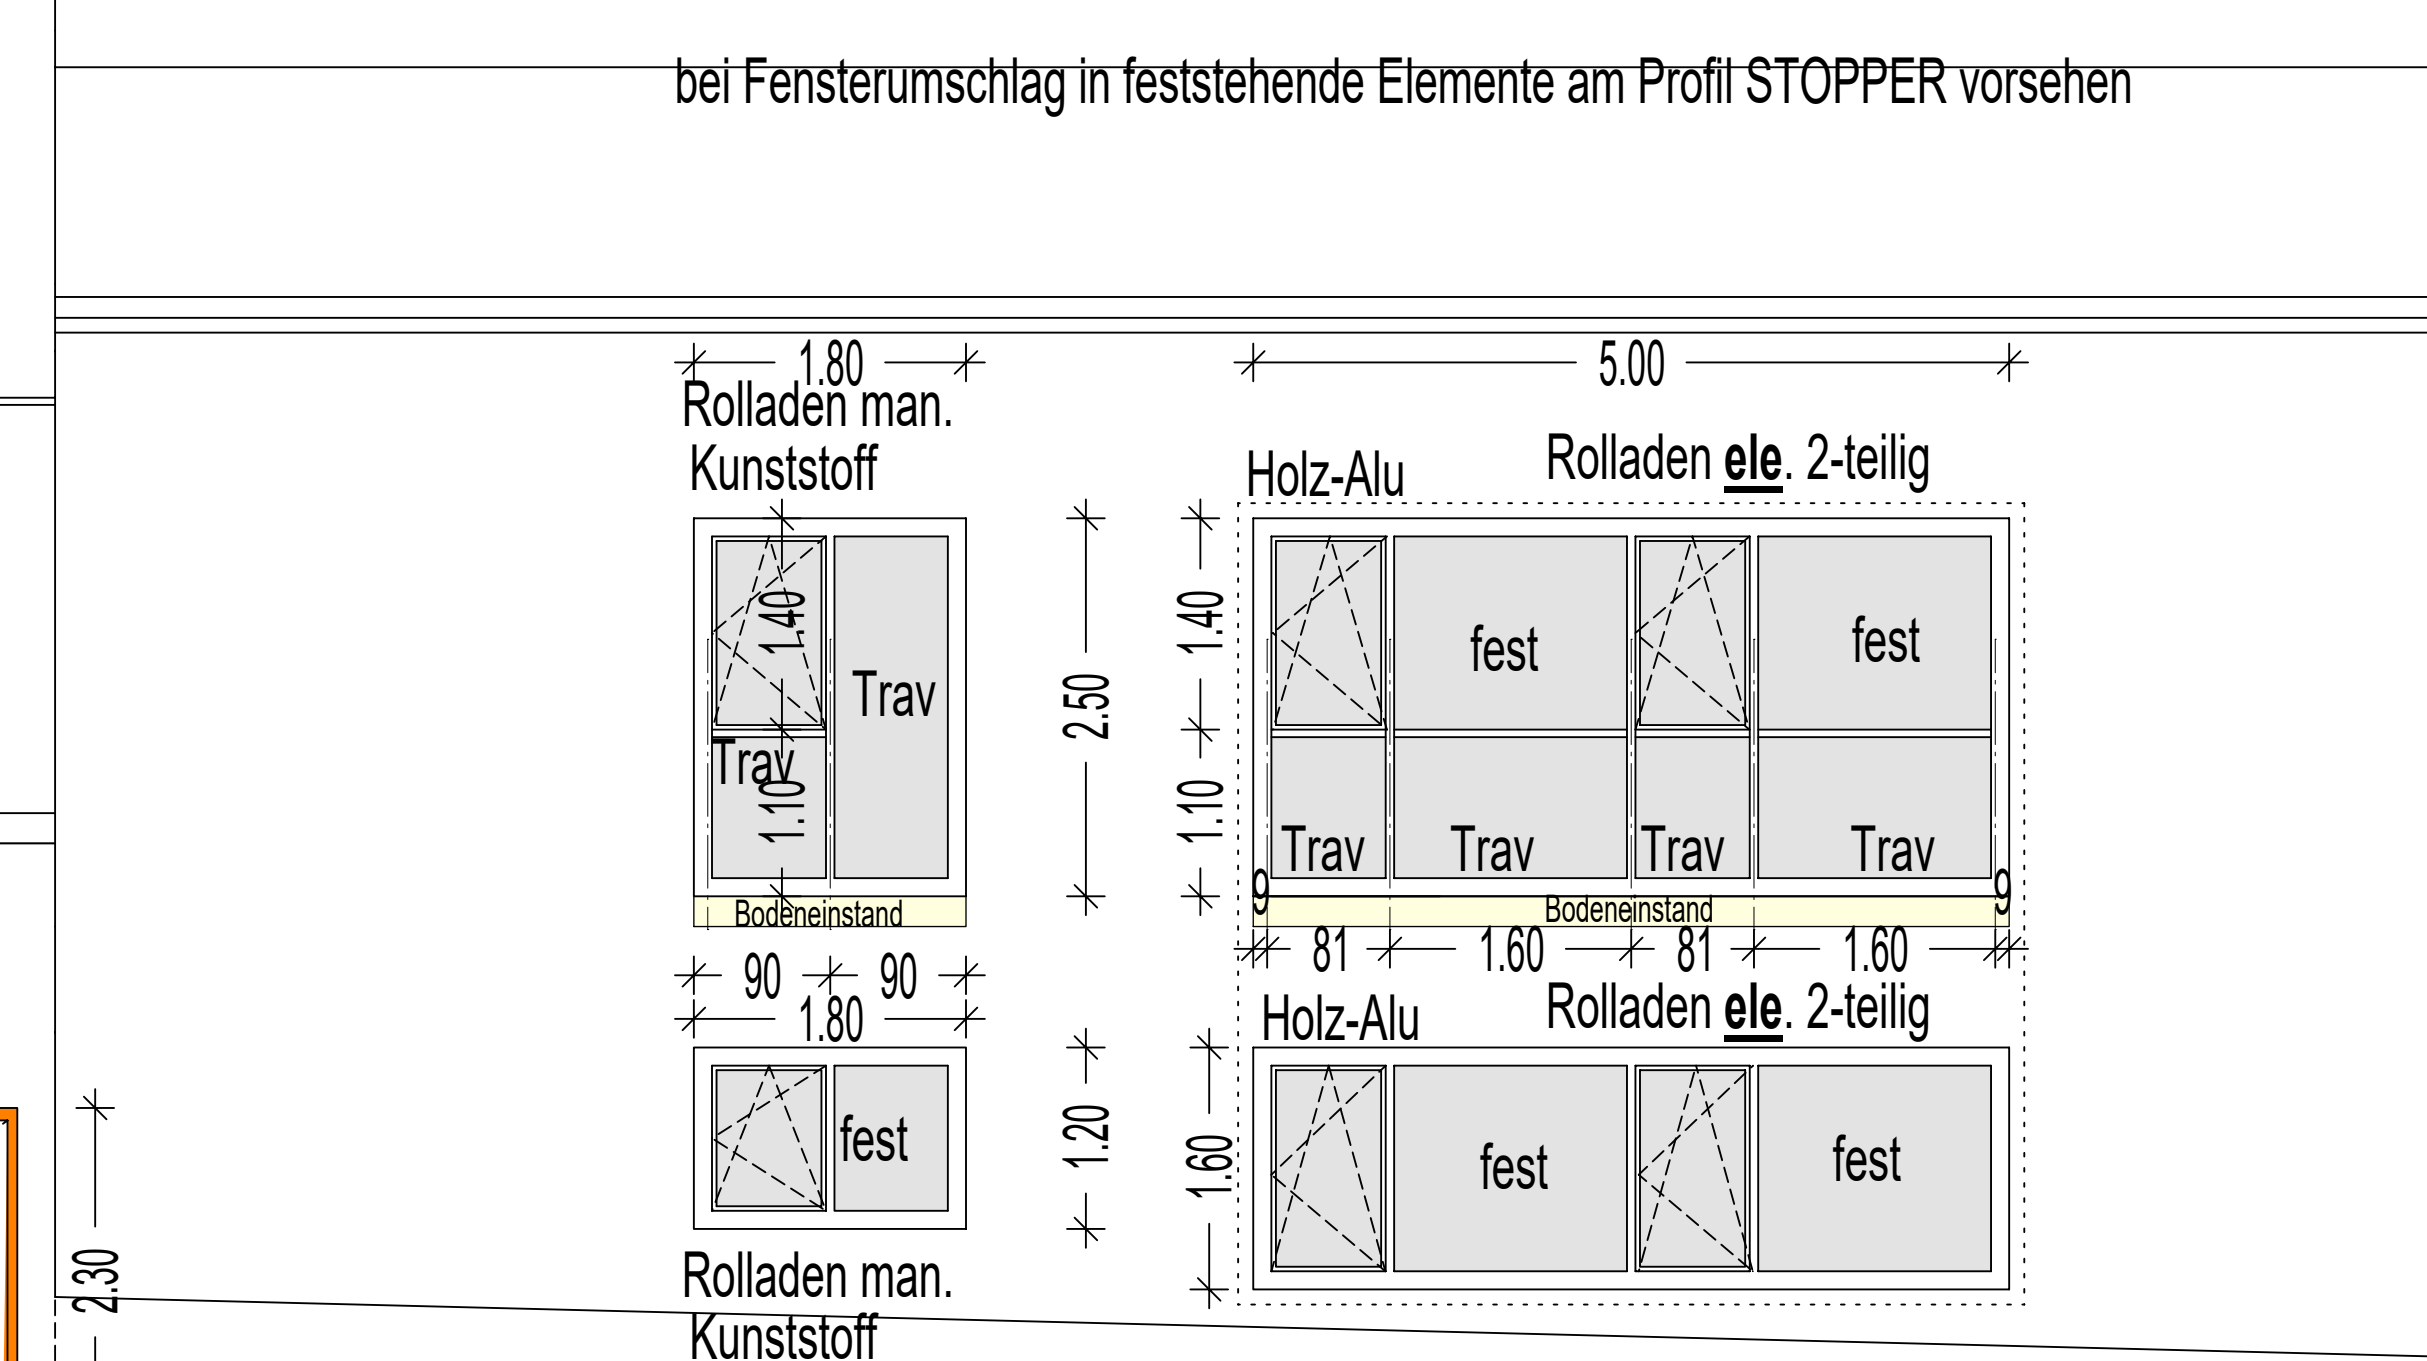

INDEX	NAME	DATUM	INHALT
A	B-R	20.05.2020	Planfreigabe mit allen Aussparungen


WERKPLAN

BAUVORHABEN: **NEUBAU eines Kindergartens und Mittagsbetreuung** durch Anbau an die bestehende Schule und Kindergarten sowie Nutzungsänderung innerhalb des bestehenden Kindergartens

BAUHERR: GEMEINDE HATTENHOFEN
vertreten durch den 1. Bürgermeister
Herrn Franz Robeller
Valesistraße 16
82285 Hattenhofen


PLANINHALT	MASSTAB	PLAN-NR.
FENSTER Nord-West-Süd	1/50	W09-A

PLANUNG	DATUM
	20/05/2020


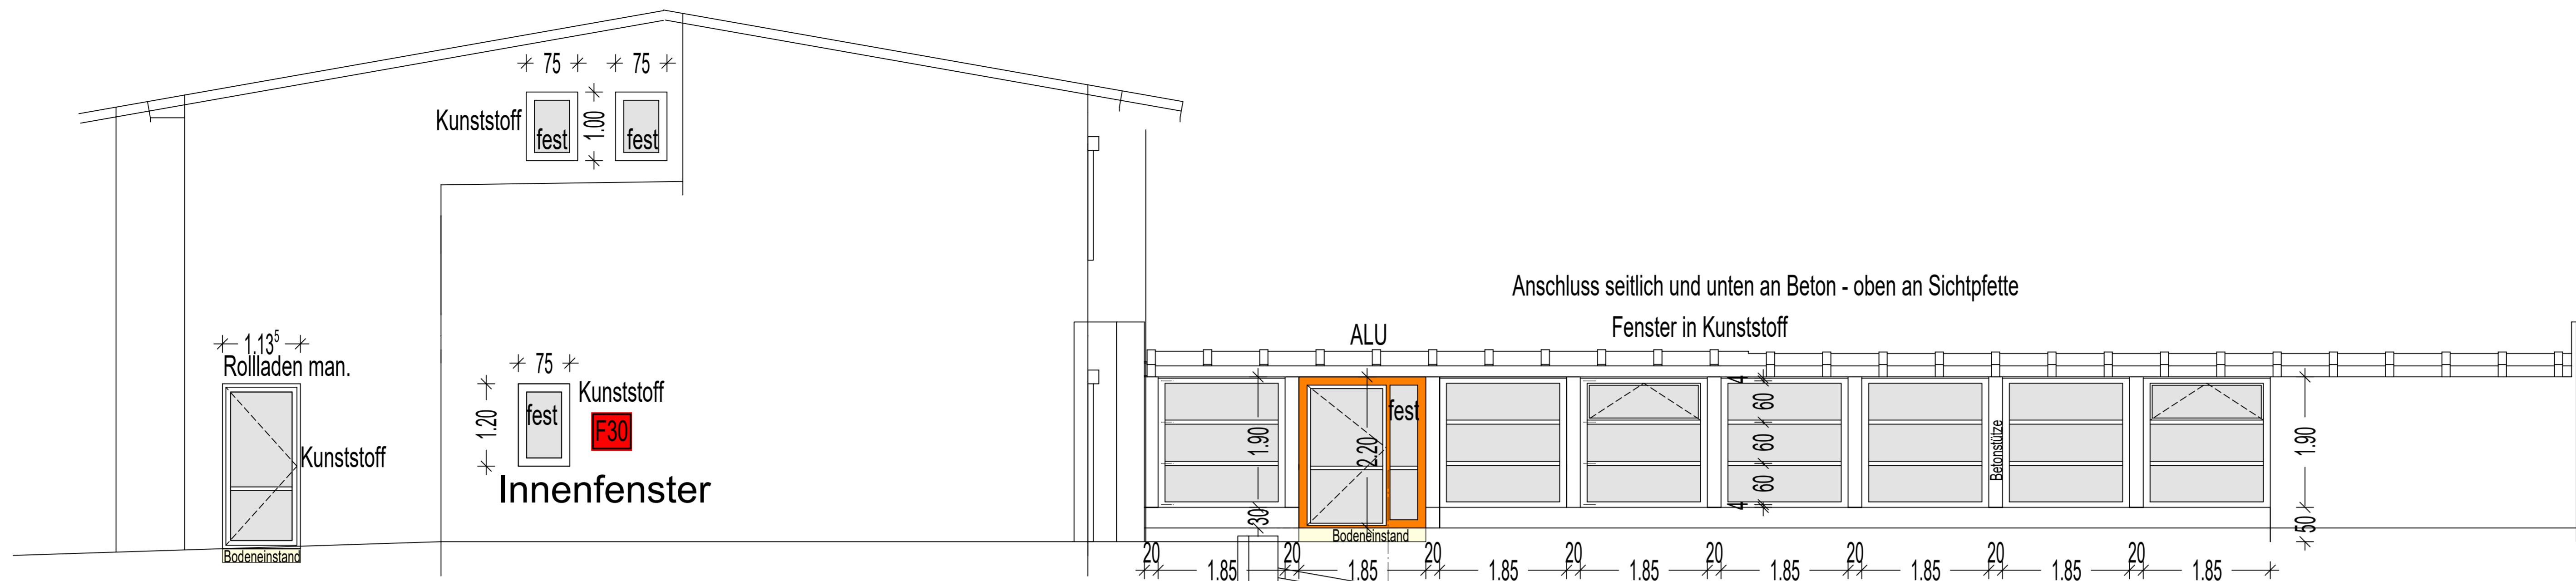


Kindergarten
WESTEN

Anschluss seitlich und unten an Beton - oben an Sichtpfette

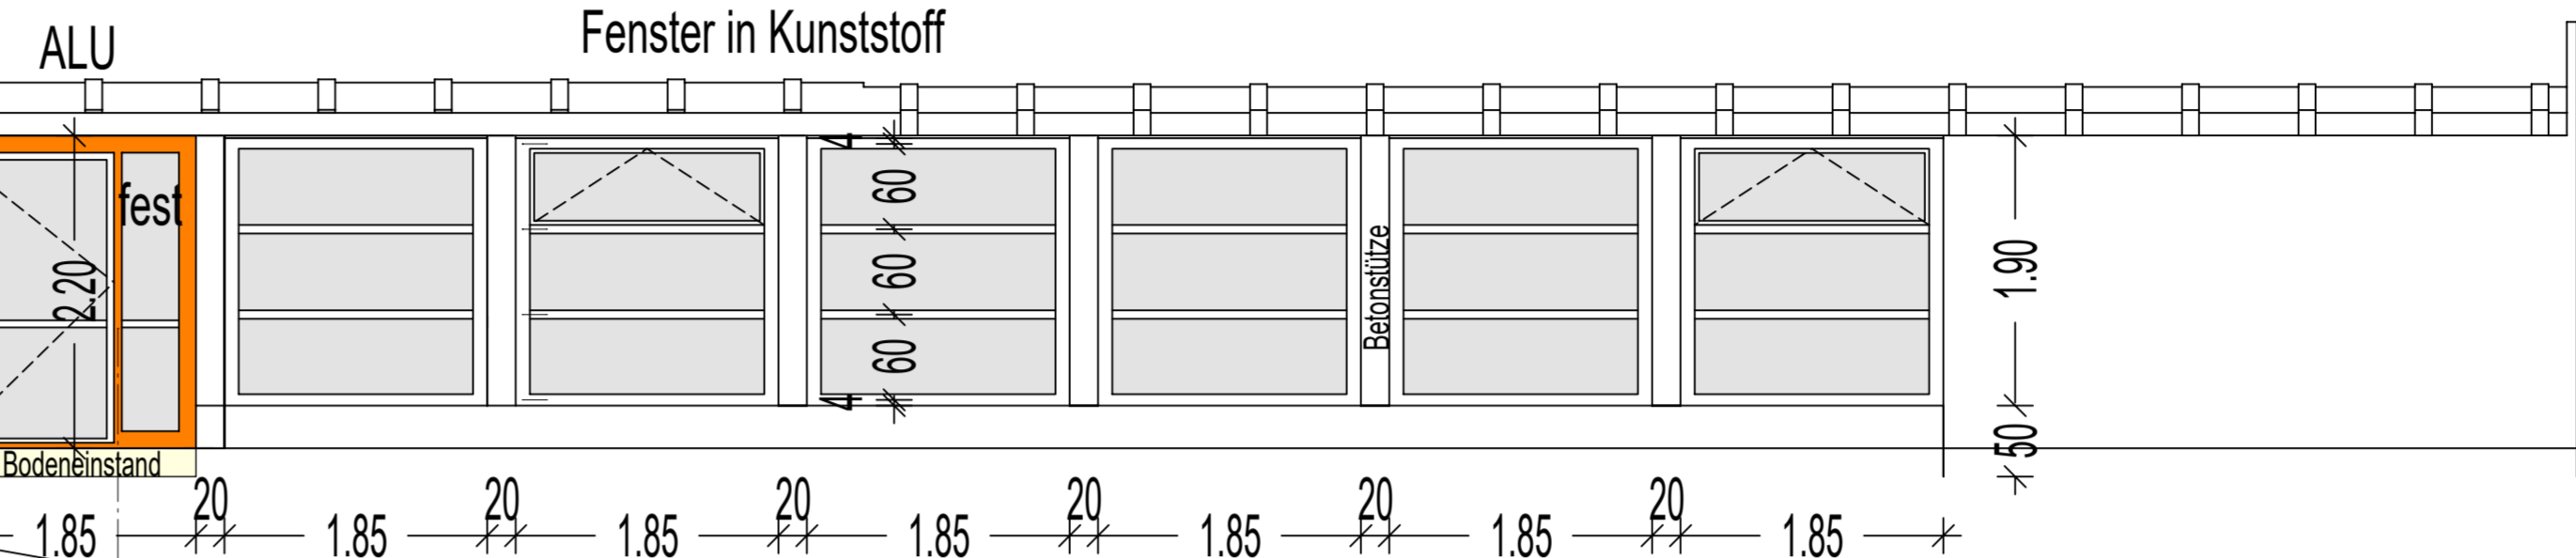

nach außen öffnend

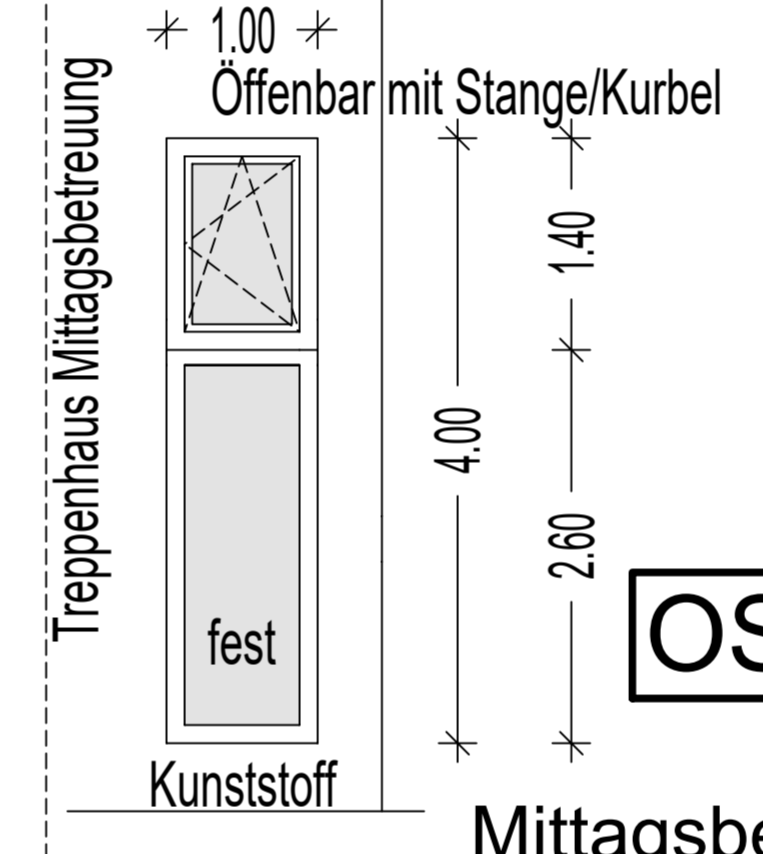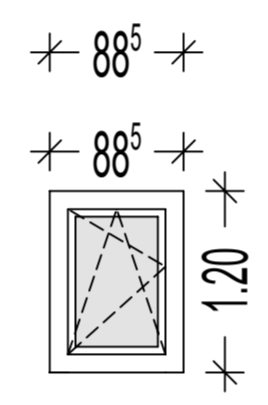

OSTEN

Mittagsbetreuung

INDEX	NAME	DATUM	INHALT
A	B-R	20.05.2020	Planfreigabe mit allen Aussparungen

WERKPLAN


BAUVORHABEN: **NEUBAU eines Kindergartens und Mittagsbetreuung** durch Anbau an die bestehende Schule und Kindergarten sowie Nutzungsänderung innerhalb des bestehenden Kindergartens

BAUHERR: GEMEINDE HATTENHOFEN
vertreten durch den 1. Bürgermeister
Herrn Franz Robeller
Valesstraße 16
82285 Hattenhofen

PLANINHALT	MASSTAB	PLAN-NR.
FENSTER Ost und Anbindung	1/50	W09-B

PLANUNG

DATUM: 20/05/2020

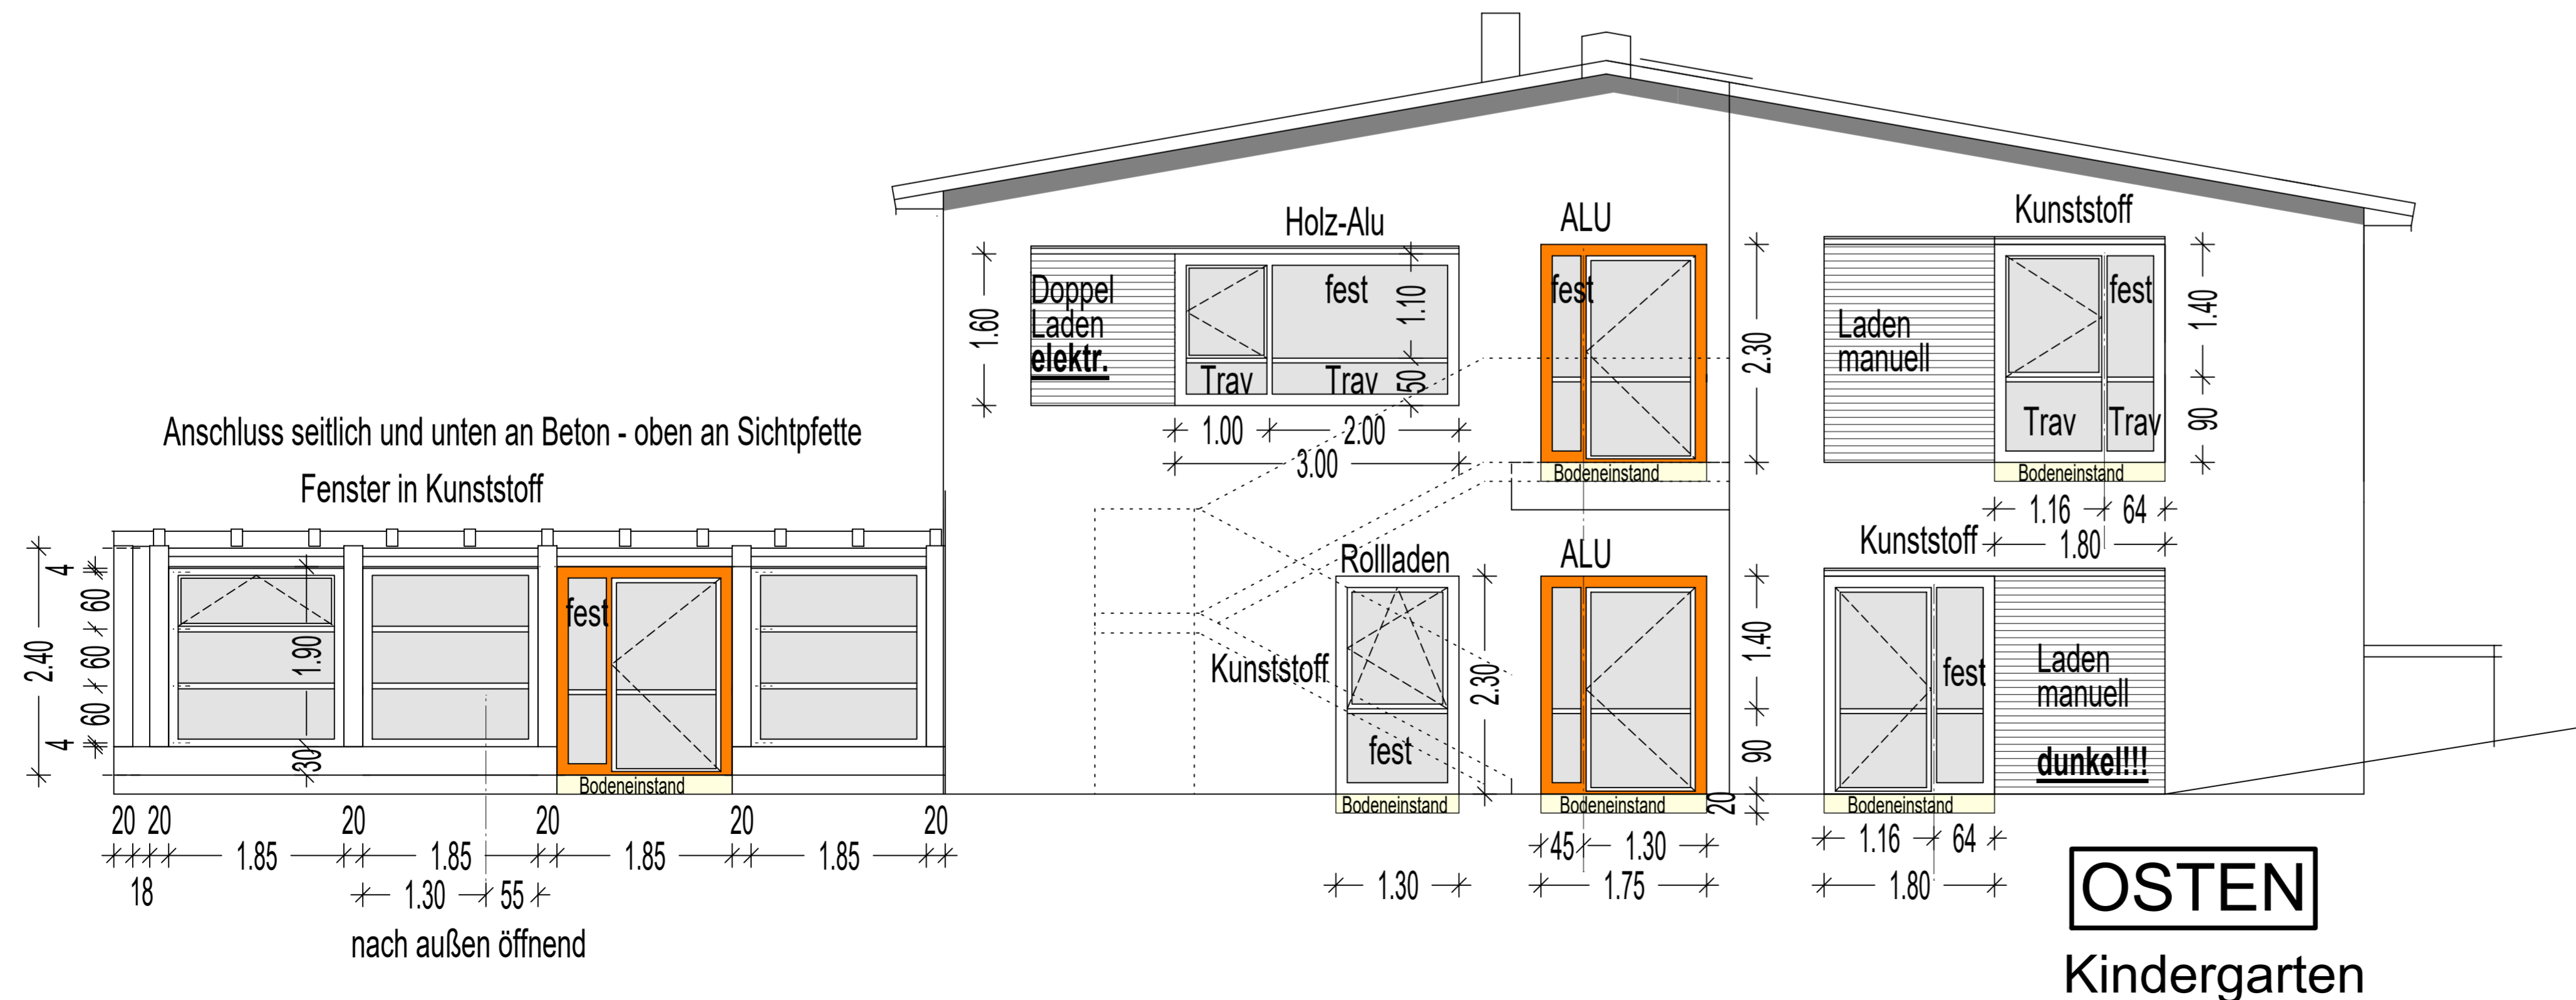

Anschluss seitlich und unten an Beton - oben an Sichtpfette
Fenster in Kunststoff

nach außen öffnend

OSTEN
Kindergarten